


40733.001.24.000-15 35 (WiFi)

Поз. обозн.	Наименование	Кол	Примеч.
1	BULLIT	1	
2	Устройство ПЛР-С, ОДЛ-ЛС	1	
3	Разъем RJ-45	1	
4	Кабель UTP/STP	*	по месту подклю.

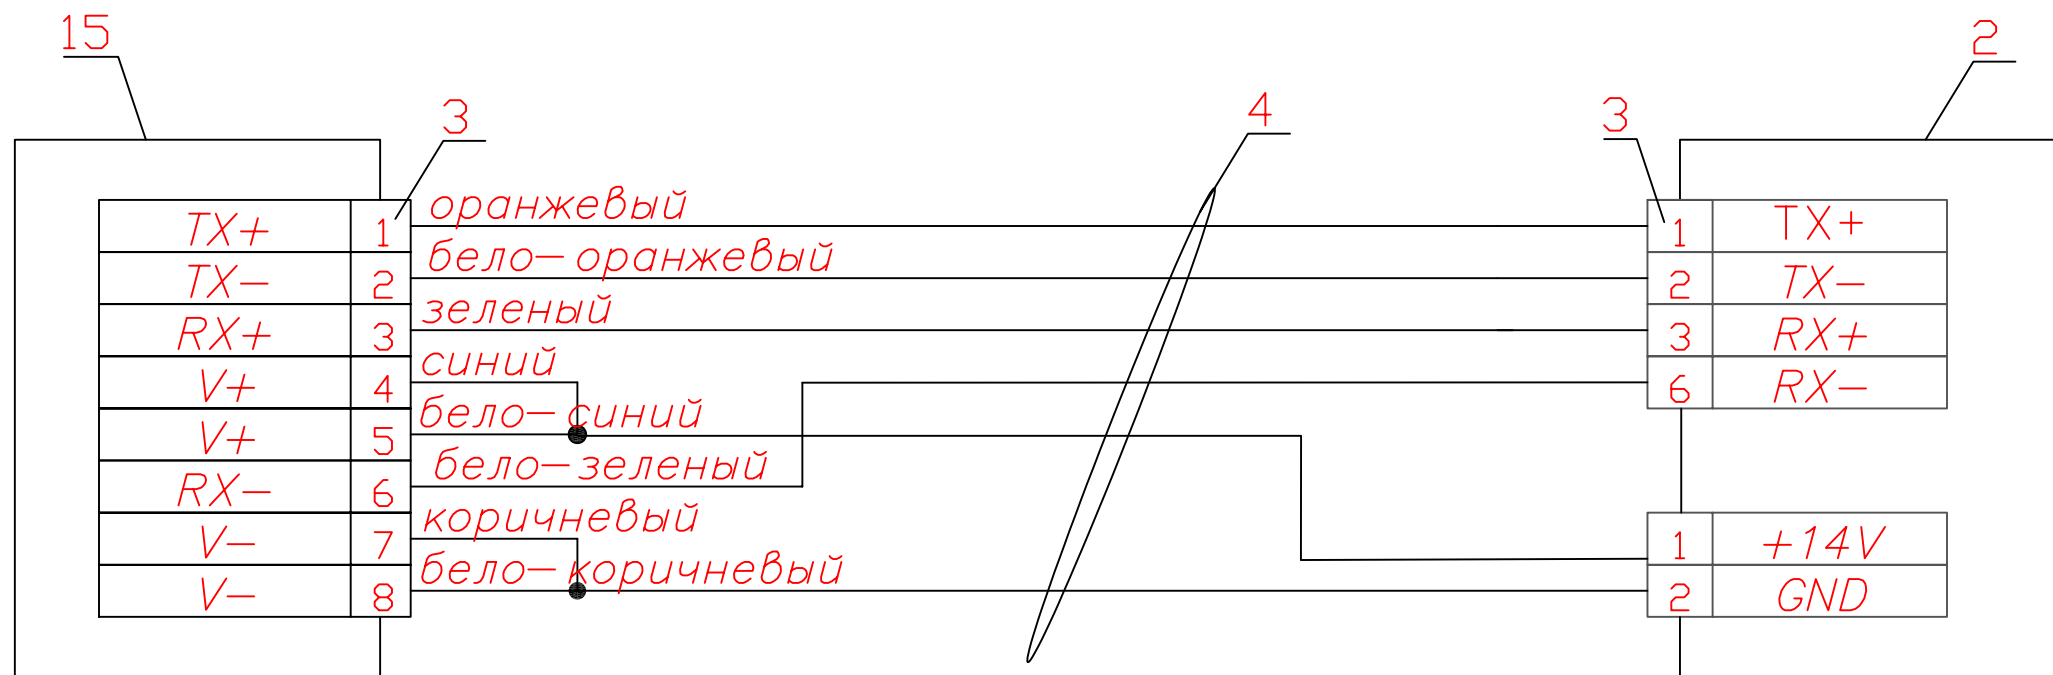

Перв. примен.
Справ. N
Подп. и дата
Инв. N
Взаиминв. N
Инв. N
Инв. N
Инв. N

				40733.001.24.000-15 35 (WiFi)				
Изм.	Лист	N докум.	Подп.	Дата	Устройство пункта линейного расширения - сетевого расширенного ПЛР-С для WiFi Устройство объектового диспетчерского терминала лифтового сетевого ОДЛ-ЛС для WiFi	Лит	Масса	Масштаб
Исполн.	Полушкина							1:15
Разраб.	Фоменков					Лист 1	Листов 1	
Т.контр	Решетов							
Н.контр	Фоменков				Схема электрических подключений		ЗАО "КРОС-НИАТ"	
Утв.	Андрушкевич						Копировал Формат А3	