


Инв.№ подл. Подп. и дата Взаиминв.№ Инв.№ дубл. Подп. и дата Справ. № Перв. примен.

У0733.001.16.000 Э4

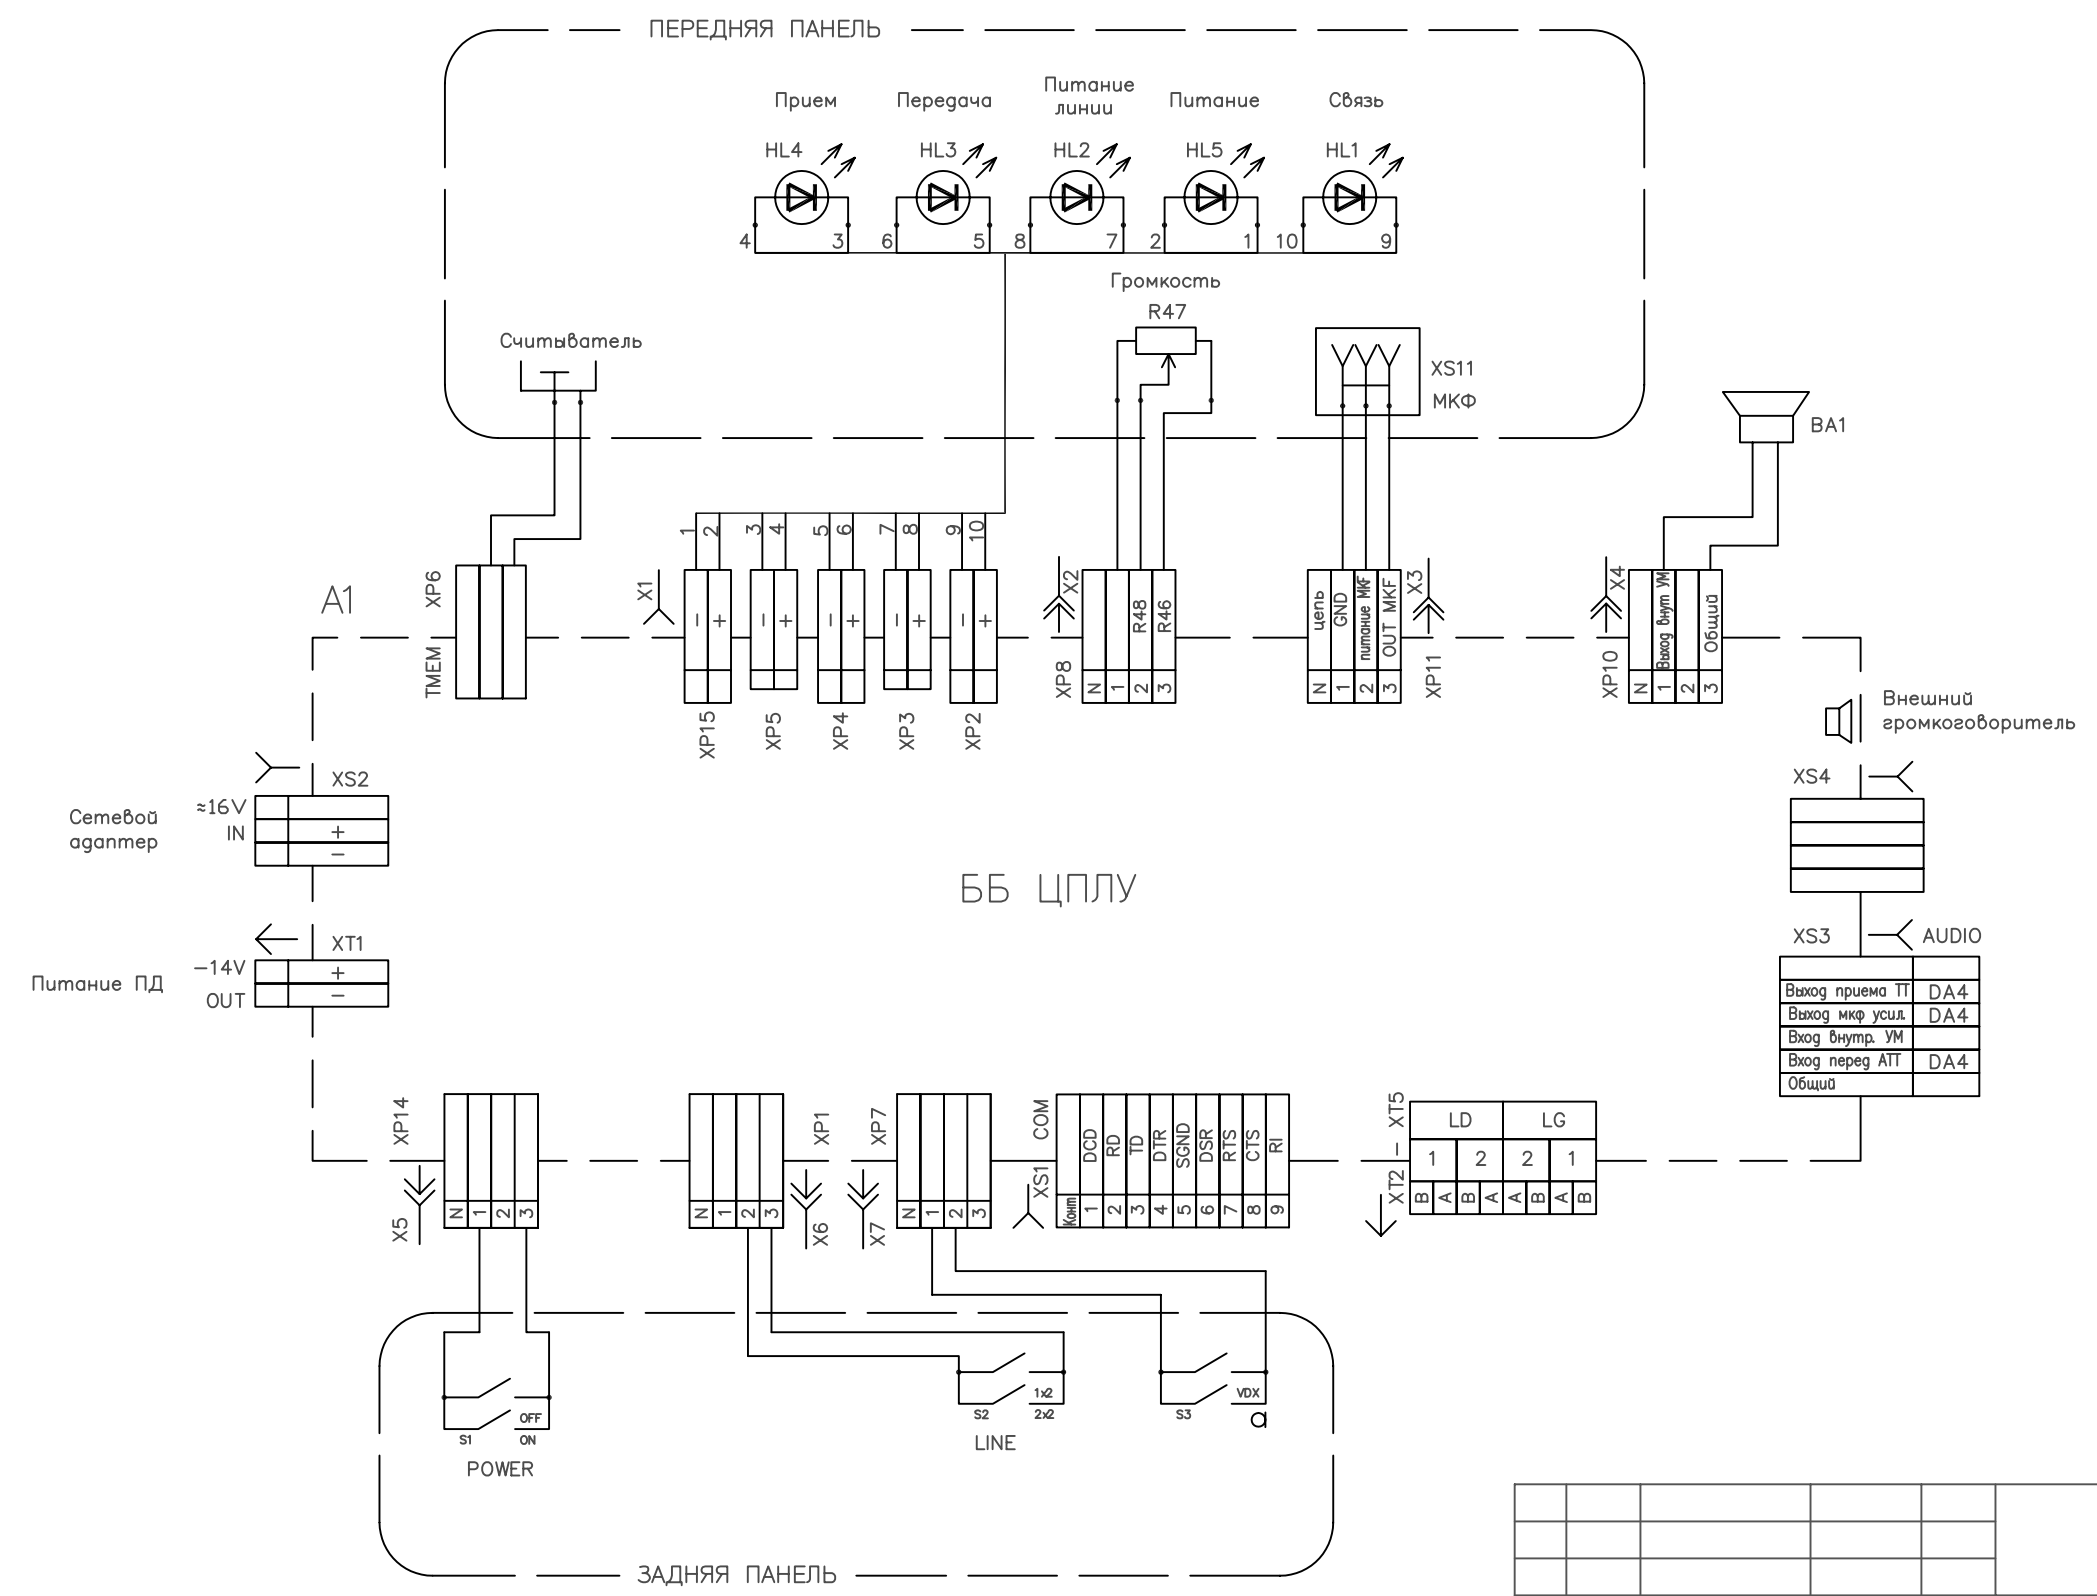

Поз. обозн.	Наименование	Кол	Примеч.
A1	Блок базовый ББ ЦПЛУ У0733.001.16.200-04	1	
HL1-HL5	Светодиод АЛ307КМ-ГМ(КИПД21-К)	1	
R47	СПО-04-68кОм	1	
XS11	Разъем АUD-21 3,5 мм)		
XS4	Разъем АUD-21 3,5 мм)	1	
BA1	Динамик 0,5-ГДШ-15(0,5Вт 8Ом)	1	
XS1	Разъем DRB-09F	1	
XS2	Разъем питания DJK-08A	1	
XS3	Разъем MND-4FR(MiniDin)	1	
X1	PLS-1-40 (10конт)	0,3	
X2	PLS-1-40 (3конт)	0,125	
X3	PLS-1-40 (3конт)	0,125	
X2+X3	PLS-1-40 (7конт)	0,125	
X4	PLS-1-40 (3конт)	0,125	
X5	PLS-1-40 (3конт)	0,125	
X6	PLS-1-40 (3конт)	0,125	
X7	PLS-1-40 (3конт)	0,125	
X6+X7	PLS-1-40 (7конт)	0,125	
XT1	5EHMDR-02P	1	
XT2-XT5	5EHMDR-08P	1	
S1-S3	Тумблер П2Т	1	

Выход приема П	DA4
Выход мкф усил	DA4
Вход внутр. УМ	DA4
Вход перег АТТ	DA4
Общий	

Изм.Лист	№ докум.	Подп.	Дата
Исполн.	Хомякова		
Разраб.	Вагин		
Т.контр.	Андрушкевич		
Н.контр.	Полушкина		
УТВ.	Андрушкевич		

У0733.001.16.000 Э4

Лит	Масса	Масштаб
Устройство центрального пункта линейного управления		
Лист	Листов 1	
3АО "КРОС-НИАТ"		

Схема электрическая соединения

Копировал

Формат А3